

MODULARIO  
F. rig. 1000/000




MINISTERO DELLE FINANZE  
DIPARTIMENTO DEL TERRITORIO  
**CATASTO EDILIZIO URBANO** (RDL 13-4-1930, n. 852)

MOD. BN (CEU)

LIRE  
200

Planimetria di u.i.u. in Comune di CASTELNUOVO R. ..... via ..... civ. ....

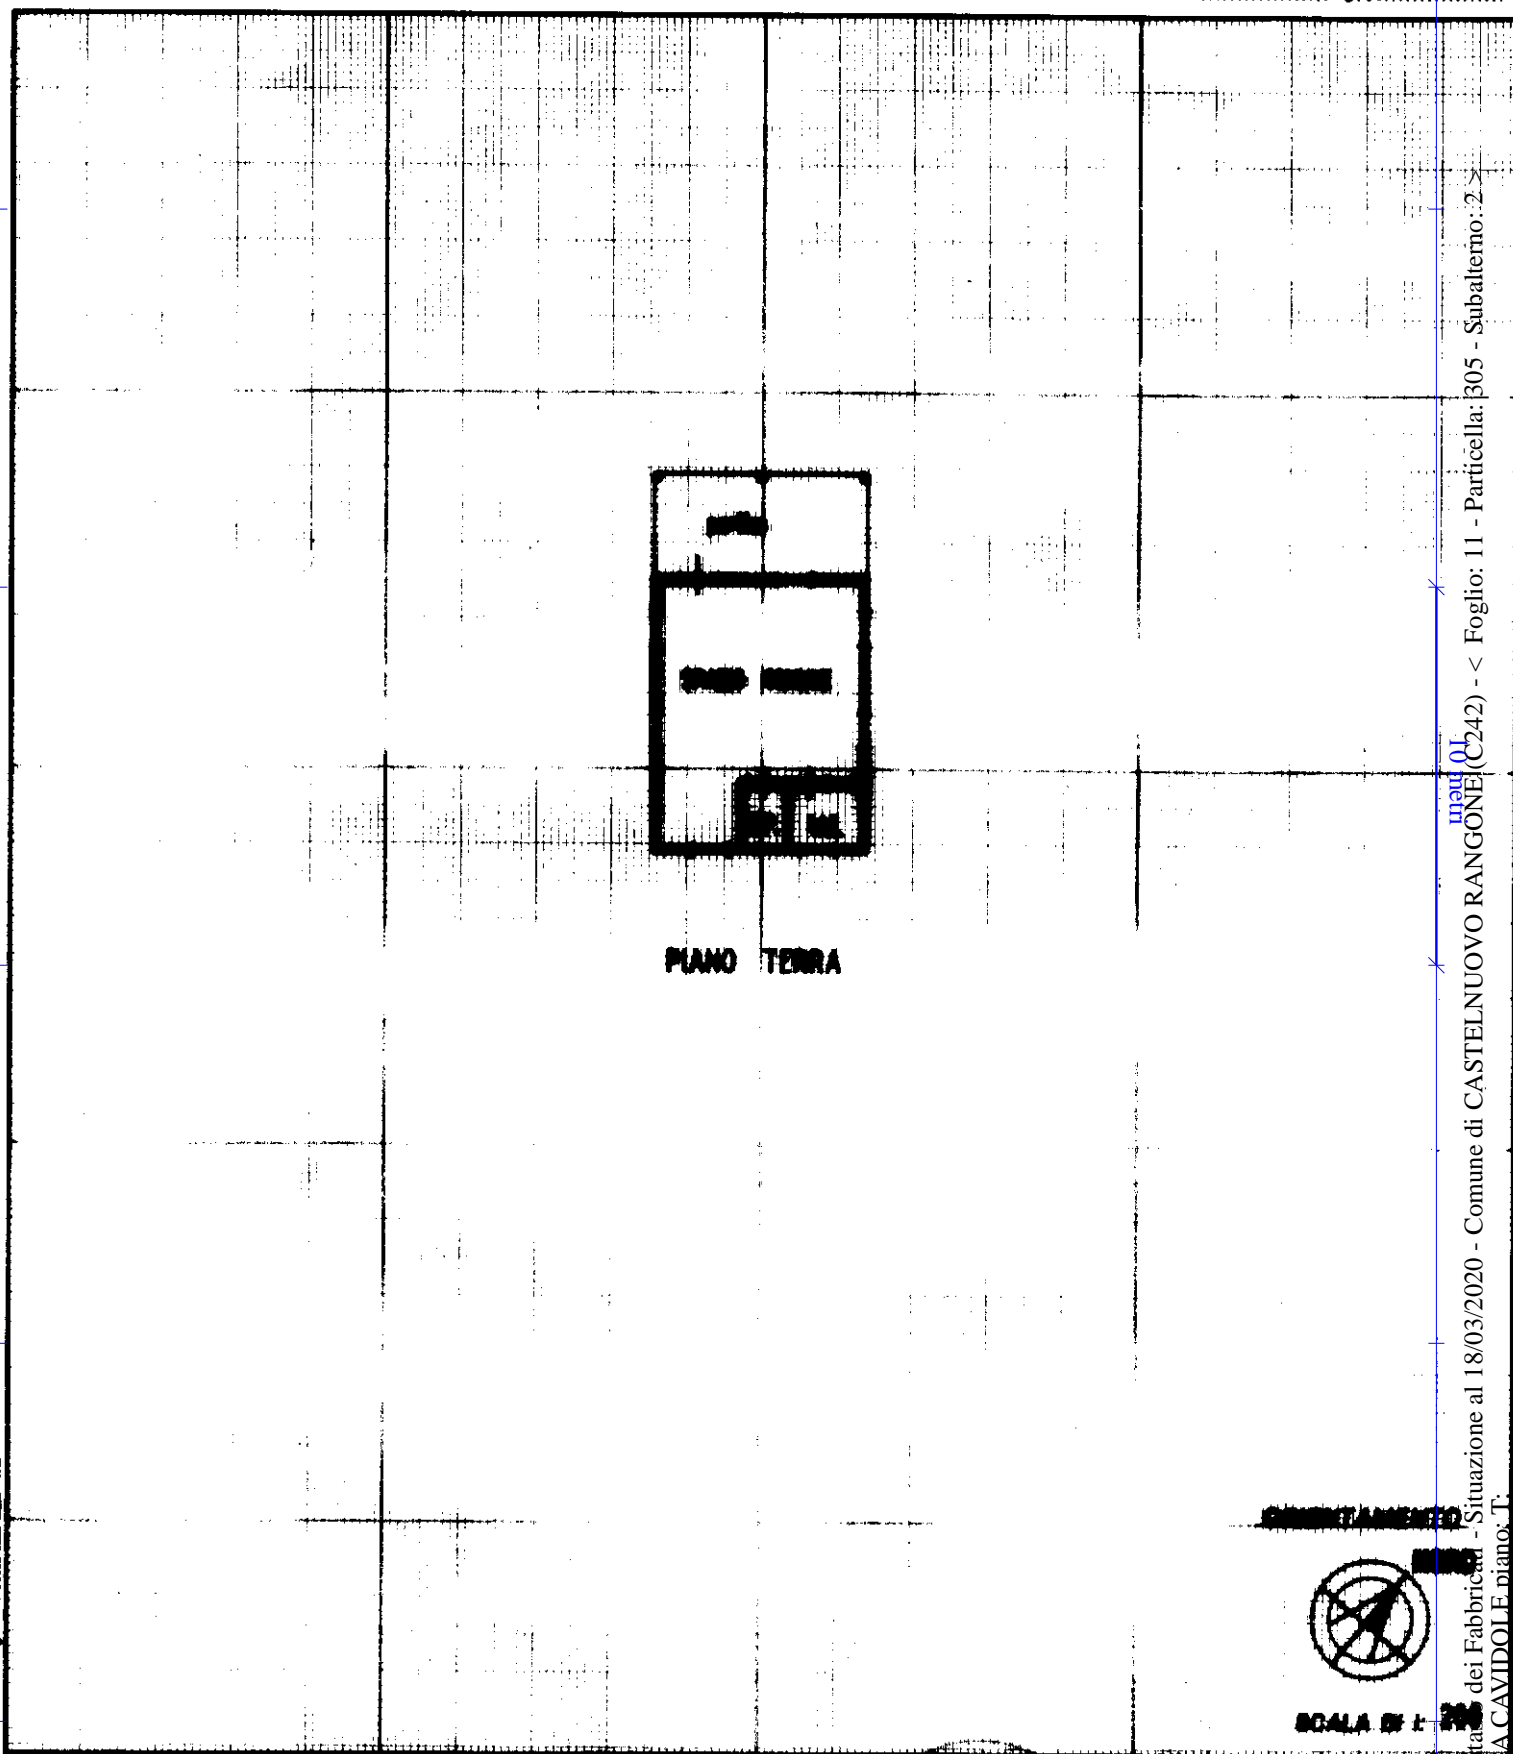

PIANO TERRA

ORIENTAMENTO




SCALA DI 1:200

RISERVATO ALL'UFFICIO

Dichiarazione di N.C.   
Denuncia di variazione

Completata dal GEOMETRA  
SECCIA MASSIMO  
GEOMETRA  
MODENA  
data 18/03/2020 Firma [Signature]

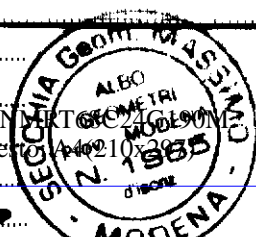

Data presentazione: 28/08/2000 - Data: 18/03/2020 - n. T29640 - Richiedente: VSNMRT68C24G190M  
Totale schede: 1 - Formato di acquisizione: A4(210x297) - Formato stampa richiesto: A4(210x297)  
n. 295 sub. 2

Catasto dei Fabbricati - Situazione al 18/03/2020 - Comune di CASTELNUOVO RANGONE (C242) - < Foglio: 11 - Particella: 305 - Subalterno: 2 >  
V. CAVIDOLE piano: T.