


PIANTA
scala 1:50

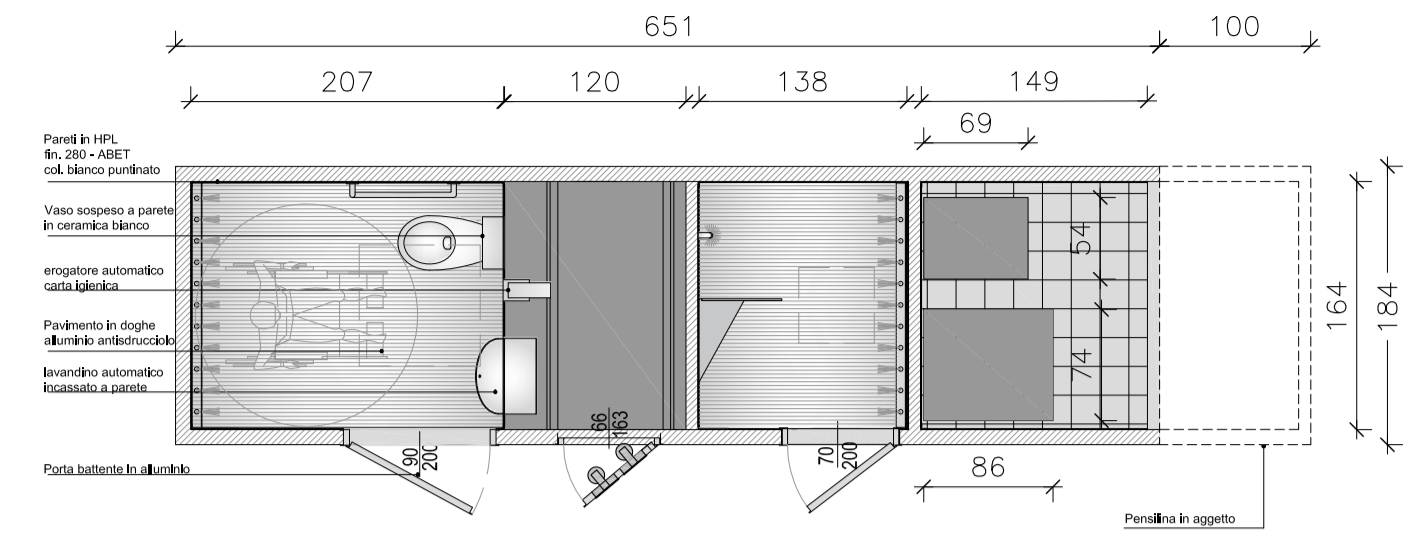

PROSPETTO NORD
scala 1:50




PROSPETTO SUD
scala 1:50




PROSPETTO OVEST
scala 1:50




PROSPETTO EST
scala 1:50

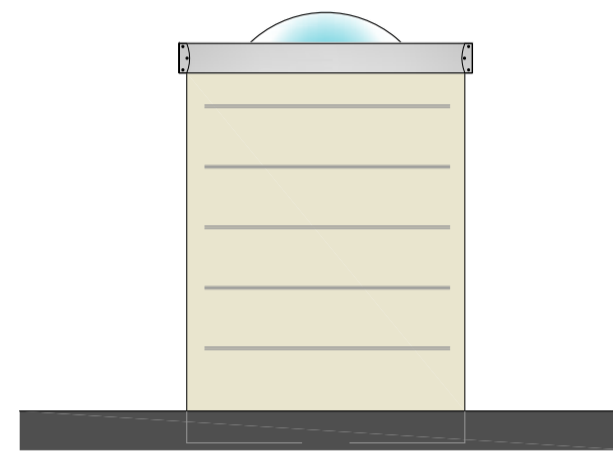

PARTICOLARE PAVIMENTAZIONE
scala 1:25

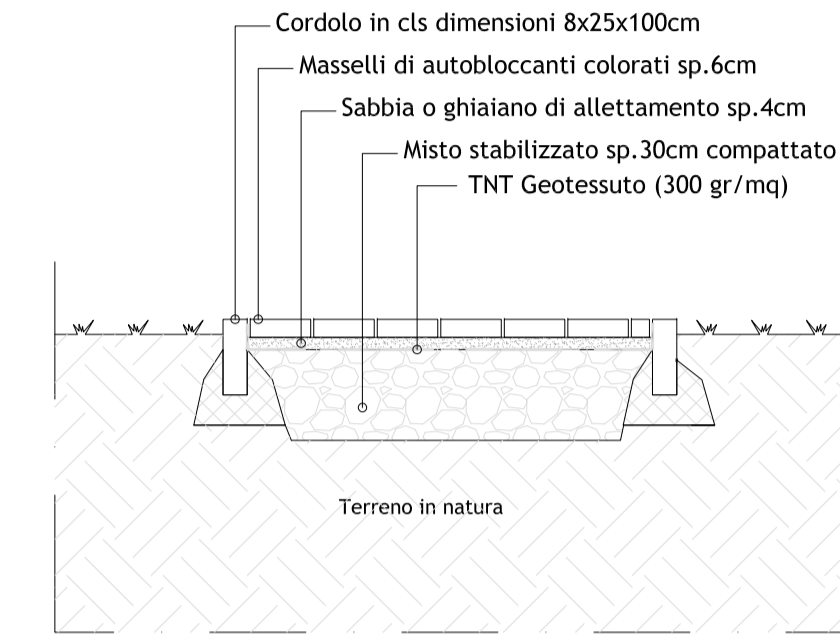

PLANIMETRIA DI DETTAGLIO PAVIMENTAZIONI
scala 1:50

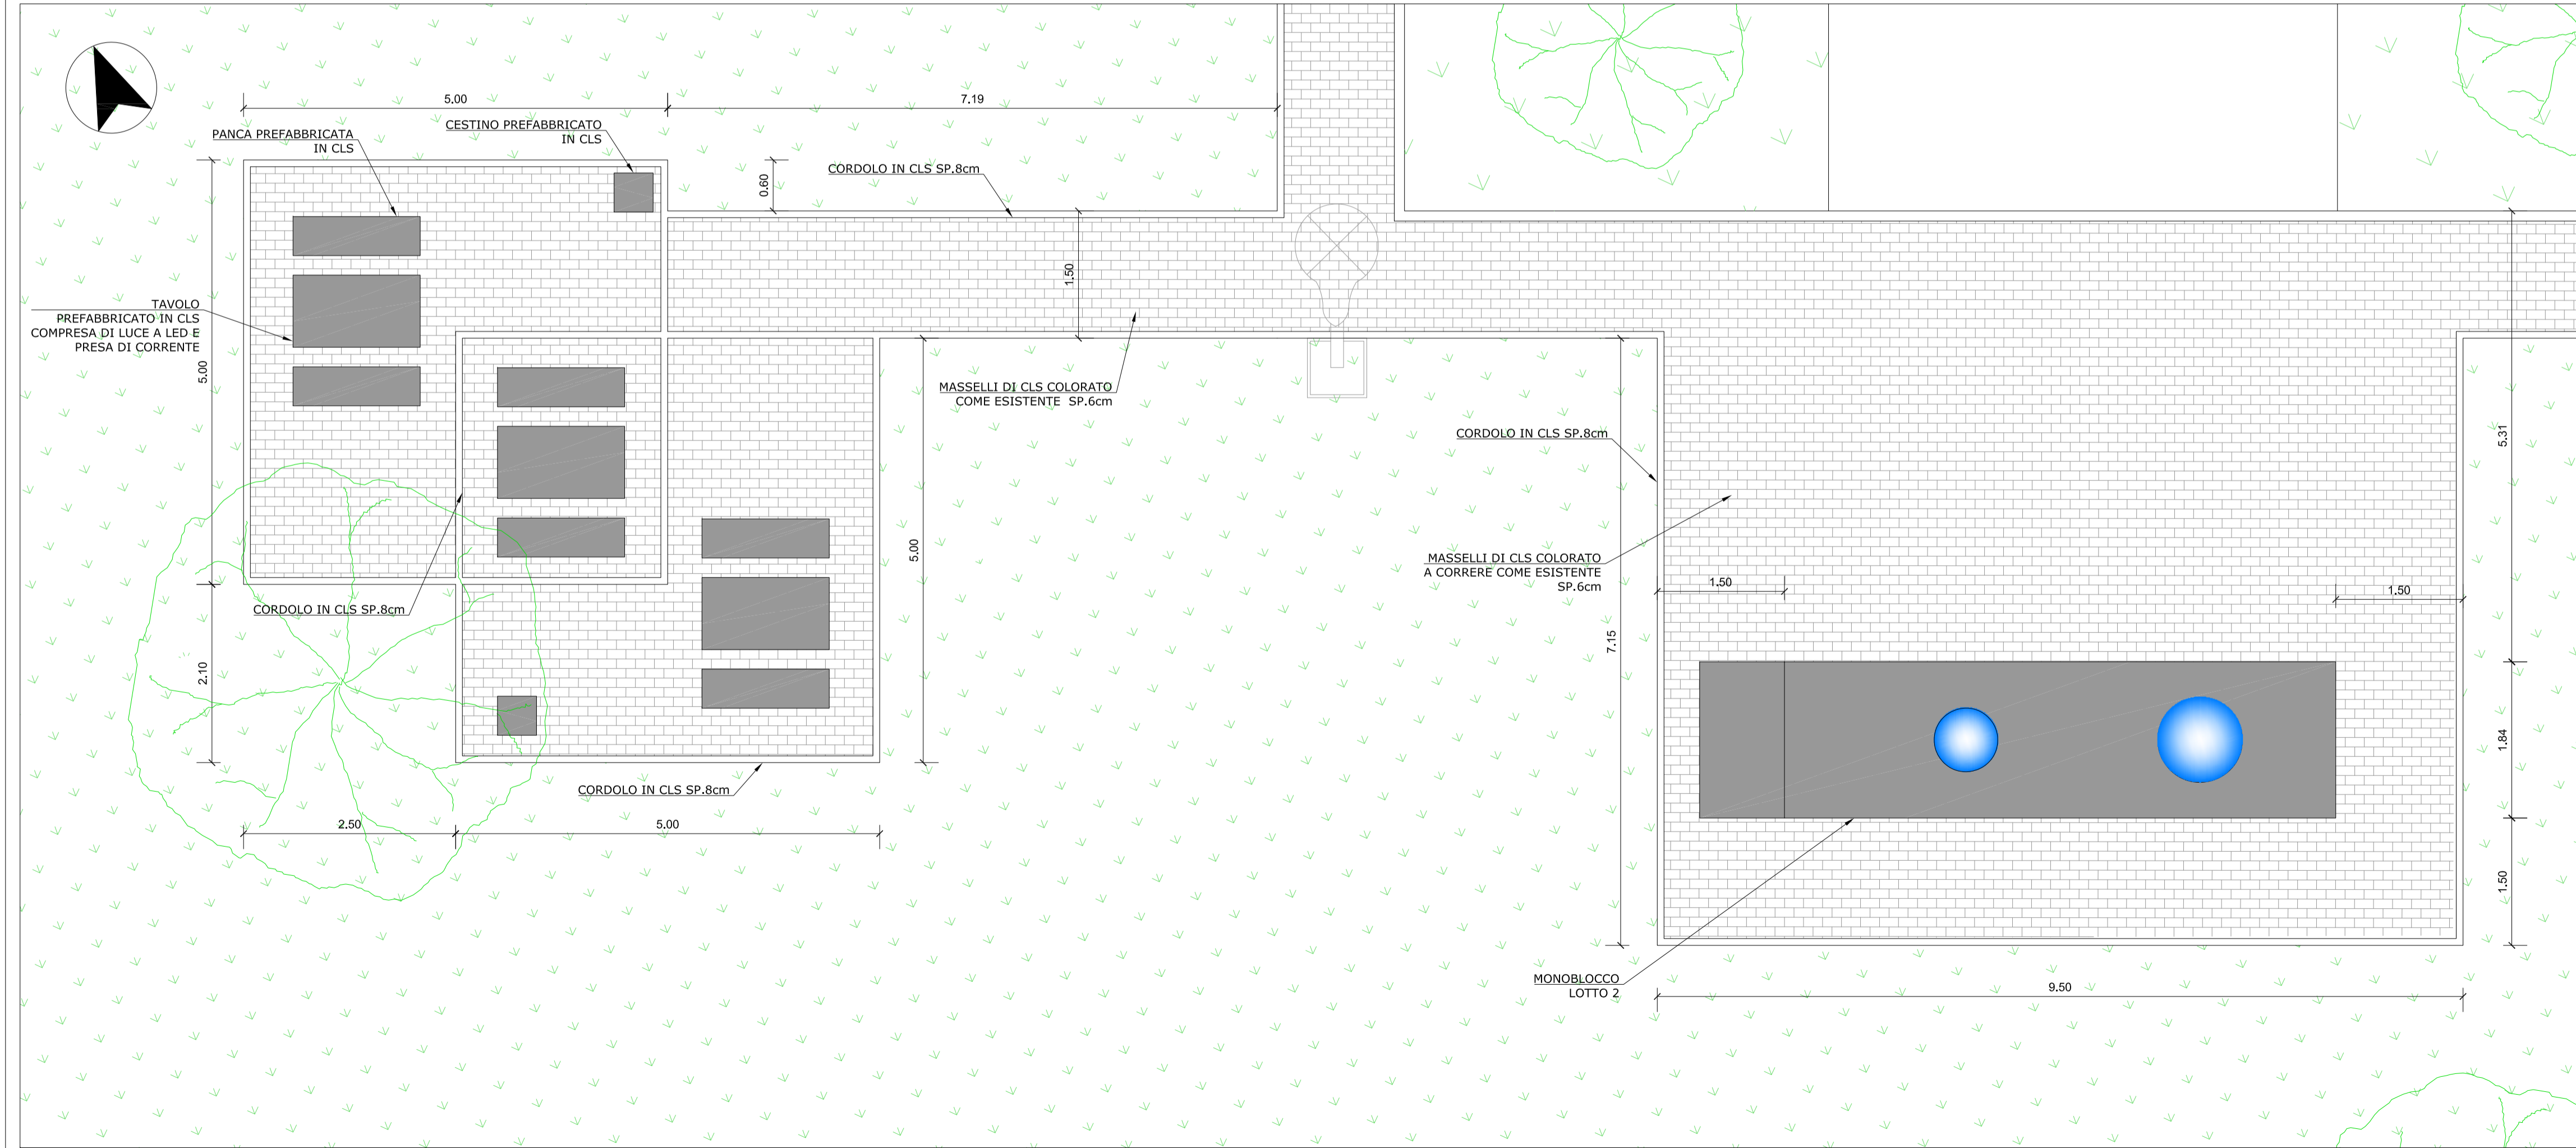

Comune di Castelnuovo Rangone
Provincia di Modena

SERVIZIO DI ARCHITETTURA ED INGEGNERIA INERENTE LA
PROGETTAZIONE DEFINITIVA-ESECUTIVA, LA DIREZIONE
LAVORI, IL COORDINAMENTO DELLA SICUREZZA
dei
LAVORI DI REALIZZAZIONE DEI BAGNI PUBBLICI E RELATIVI
SERVIZI - PARCHEGGIO COMPARTO CARNI VIA ALDO MORO
(CUP B28118000980004)- CIG ZE327AAADA

PROGETTO DEFINITIVO - ESECUTIVO

RESPONSABILE DEL PROCEDIMENTO Arch. Umberto Visone
Dirigente LL.PP.

PROGETTAZIONE A CURA DI:

HELLO engineering s.r.l.s.
Via Canaletta n°1
Casalgrande (RE)
P.IVA 02661210357

(timbro e firma)

Titolo Elaborato: PIANTA, PROSPETTI E PARTICOLARE COSTRUTTIVO
Data Emissione Progetto: 15/07/2019
Scala: 1:50

Identif. Elaborato:						
N.RO IDENTIFICATIVO	CODICE COMMESSA	AMBITO	DOCUMENTO	TIPO DOC.	N.RO PROG. DOC.	REVISIONE
17	19_13	PE	AR	PG	02	00
E						
D						
C						
B						
A	15/07/2019	PRIMA EMISSIONE				
Rev.	Data	DESCRIZIONE REVISIONE			E BRAGLIA	U. VISONE
					Redatto	Approvato

IL PRESENTE DOCUMENTO NON POTRA' ESSERE COPIATO, RIPRODOTTO O ALTAMENTE PUBBLICATO, IN TUTTO O IN PARTE, SENZA IL CONSENSO SCRITTO DELLA HELLO ENGINEERING S.R.L.S. UNAUTHORIZED USE WILL BE PROSECUTED BY LAW.